



1 南側立面図
S=1/500

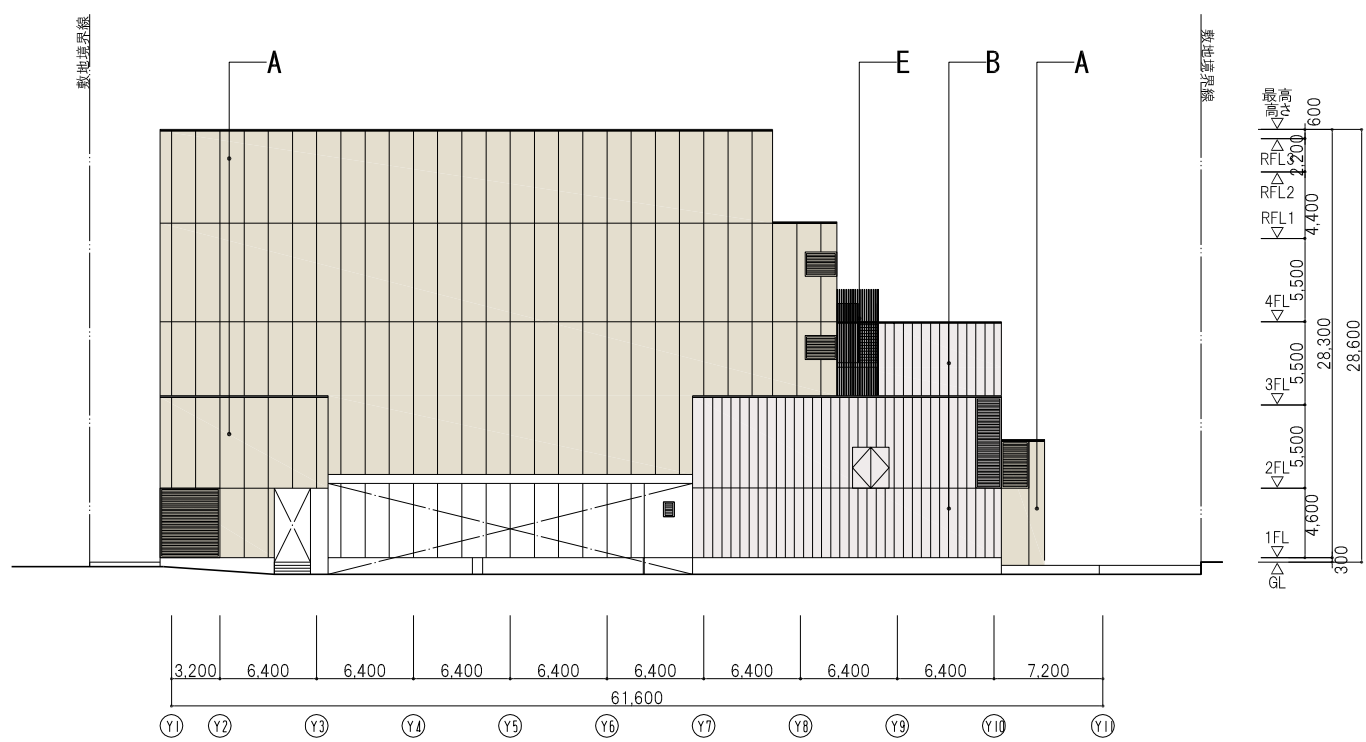


2 東側立面図
S=1/500

凡例

- | | |
|----------------|---------------|
| A プレキャストコンクリート | F アルミサッシュ |
| B 押出成型セメント板 | G アルミカーテンウォール |
| C 金属屋根 | H 木調ルーバー |
| D ALC板 | J アルミパネル |
| E アルミルーバー | |

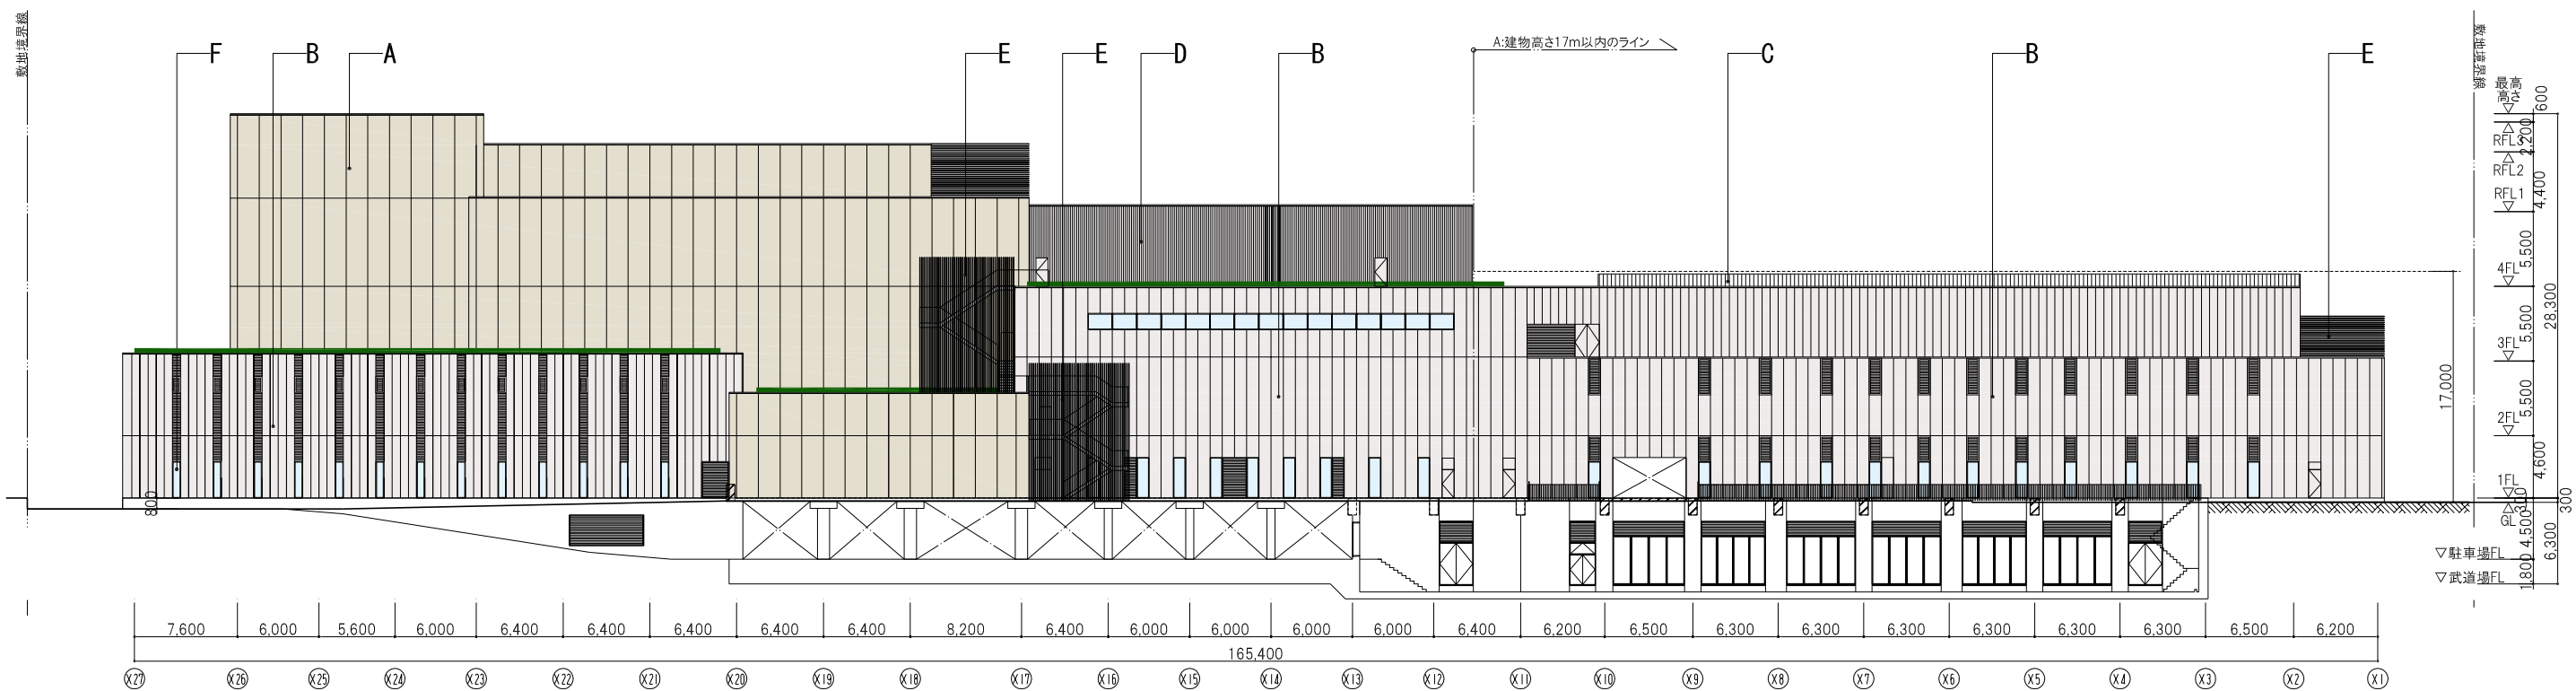

3 北側立面図
S=1/500

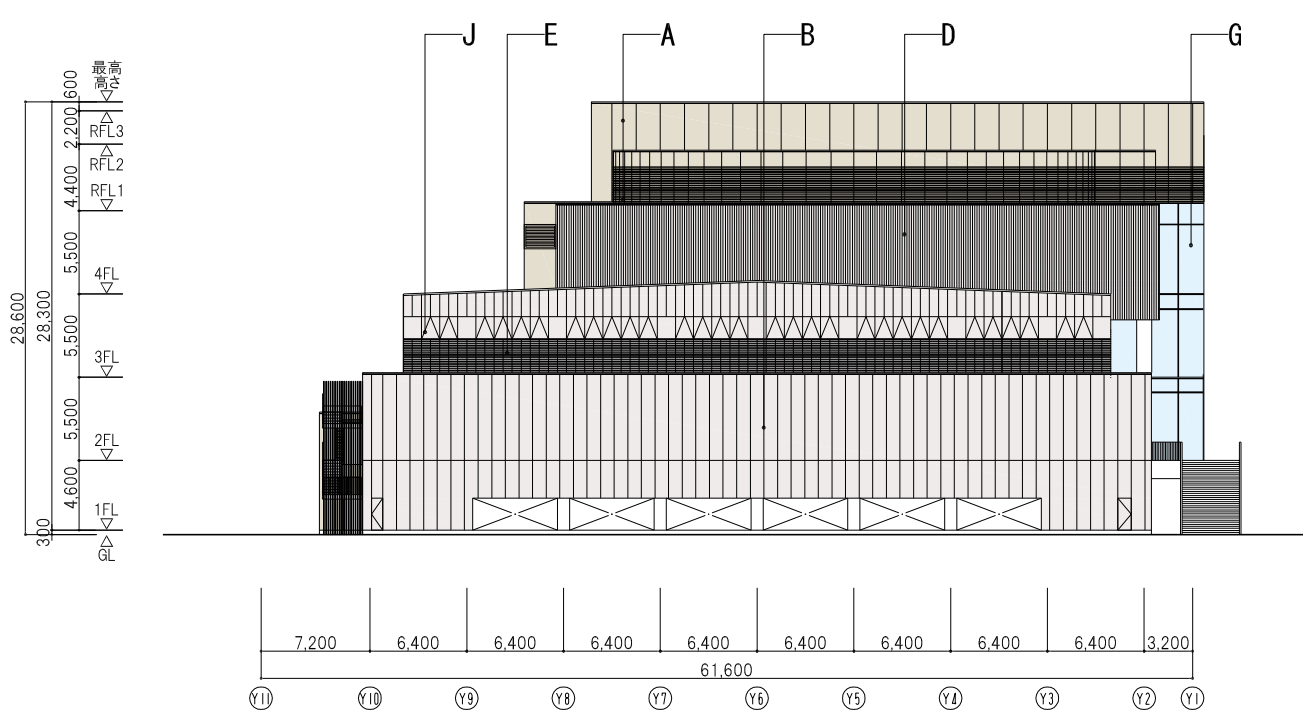

4 西側立面図
S=1/500

凡例

A プレキャストコンクリート	F アルミサッシュ
B 押出成型セメント板	G アルミカーテンウォール
C 金属屋根	H 木調ルーバー
D ALC板	J アルミパネル
E アルミルーバー	