


カルッツかわさき 舞台機構断面図

No 装置名称

1	可動プロセニウム
2	引割緞帳
3	暗転幕
4	バトン 1
5	バトン 2(文字1)
6	バトン 3(袖1)
7	ライトブリッジ(BL1、SL1)
8	バトン 4(重量バトン)
9	バトン 5
10	バトン 6
11	バトン 7
12	バトン 8(文字2)
13	引割 1
14	ボーダーライト 2
15	サスライト 2
16	バトン 9
17	バトン 10
18	バトン 11
19	バトン 12(文字3)
20	袖幕 2
21	天井反射板
22	サスライト 3
23	バトン 13
24	バトン 14
25	バトン 15
26	バトン 16(文字4)
27	引割 2
28	正反バトン※手動ウィンチ式
29	正面反射板
30	サスライト 4
31	バトン 17
32	バトン 18
33	バトン 19
34	バトン 20(文字5)
35	袖幕 3
36	水平ライト
37	バトン21
38	バトン22
39	大黒幕
40	水平幕

A プロセニウムバトン
B プロセニウムライトバトン

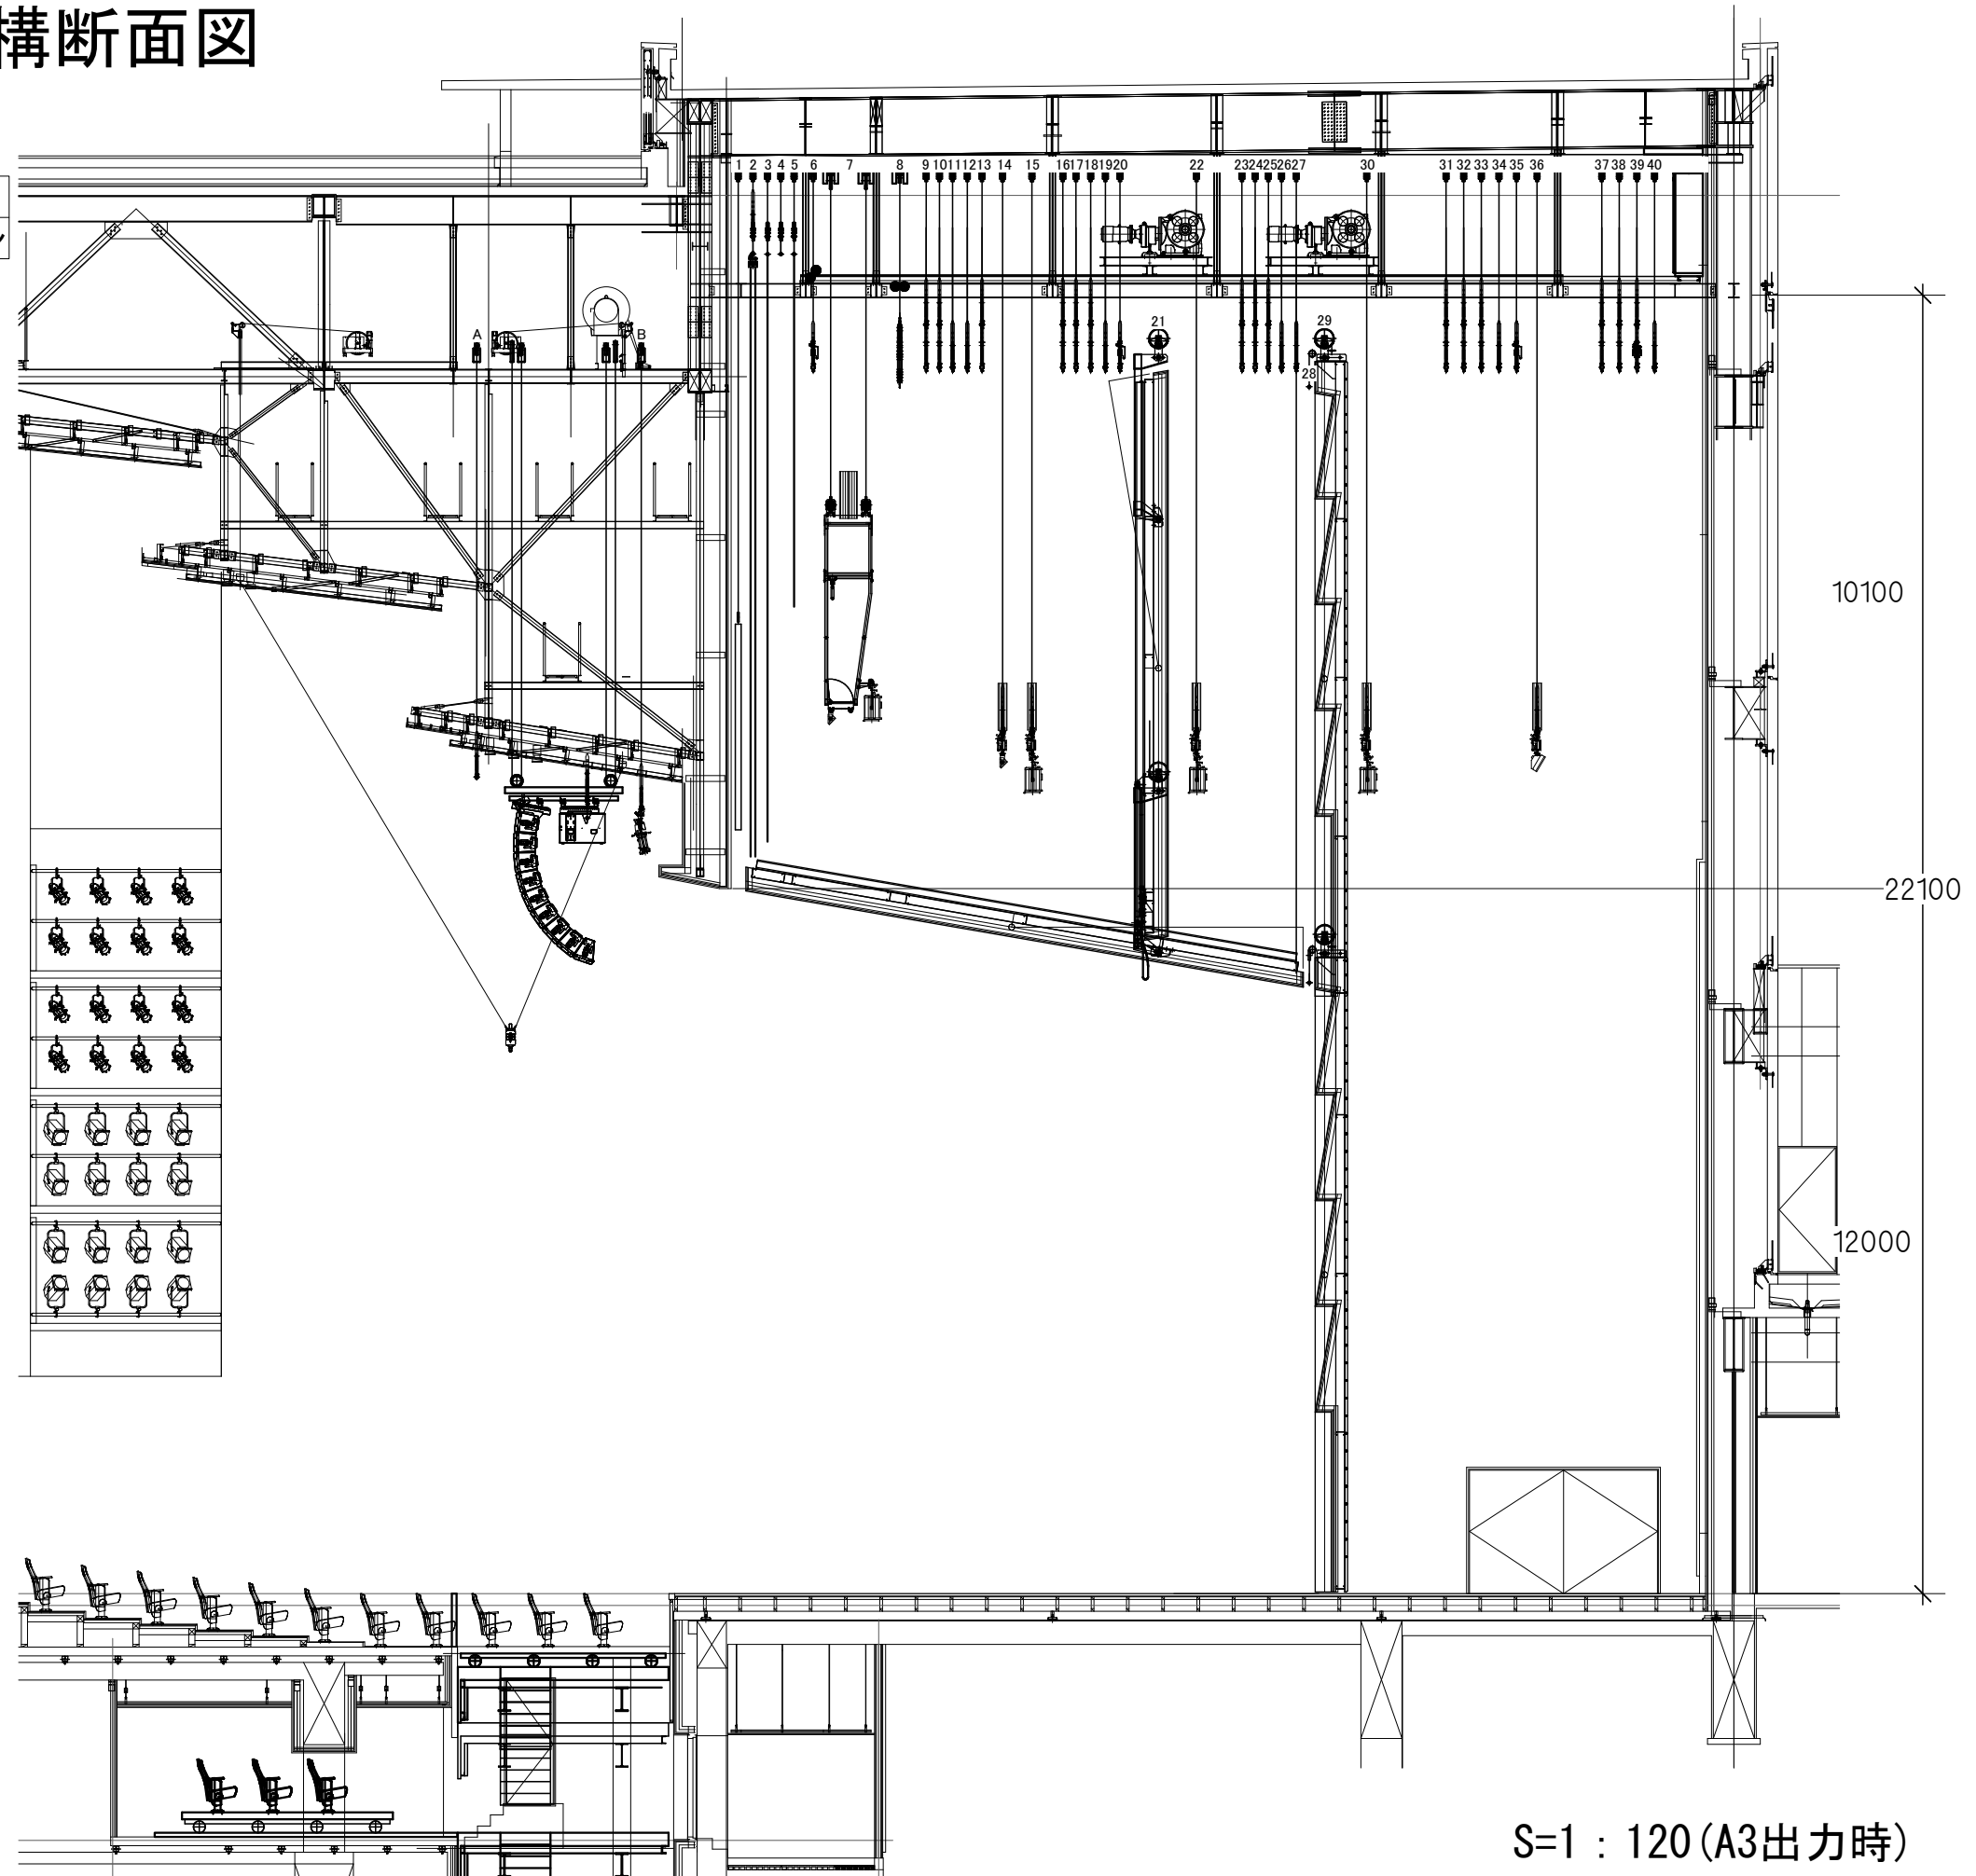

S=1 : 120 (A3出力時)