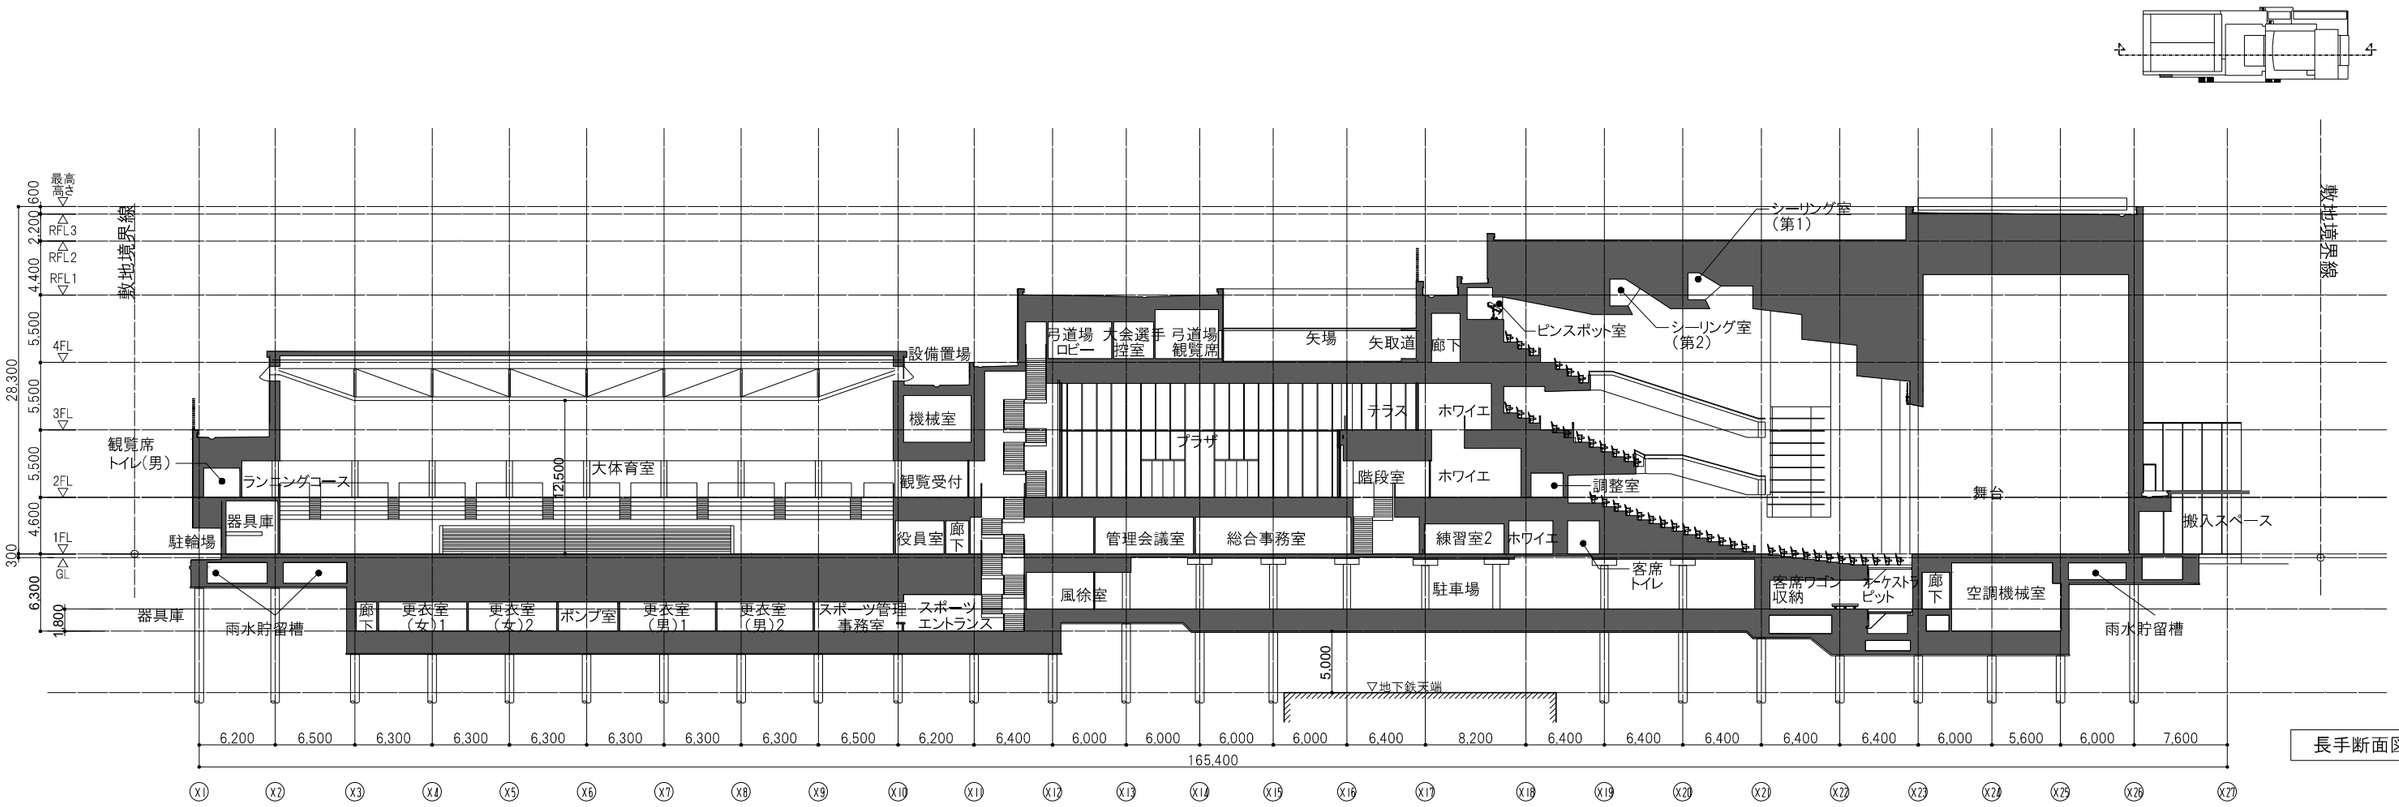

長手断面図

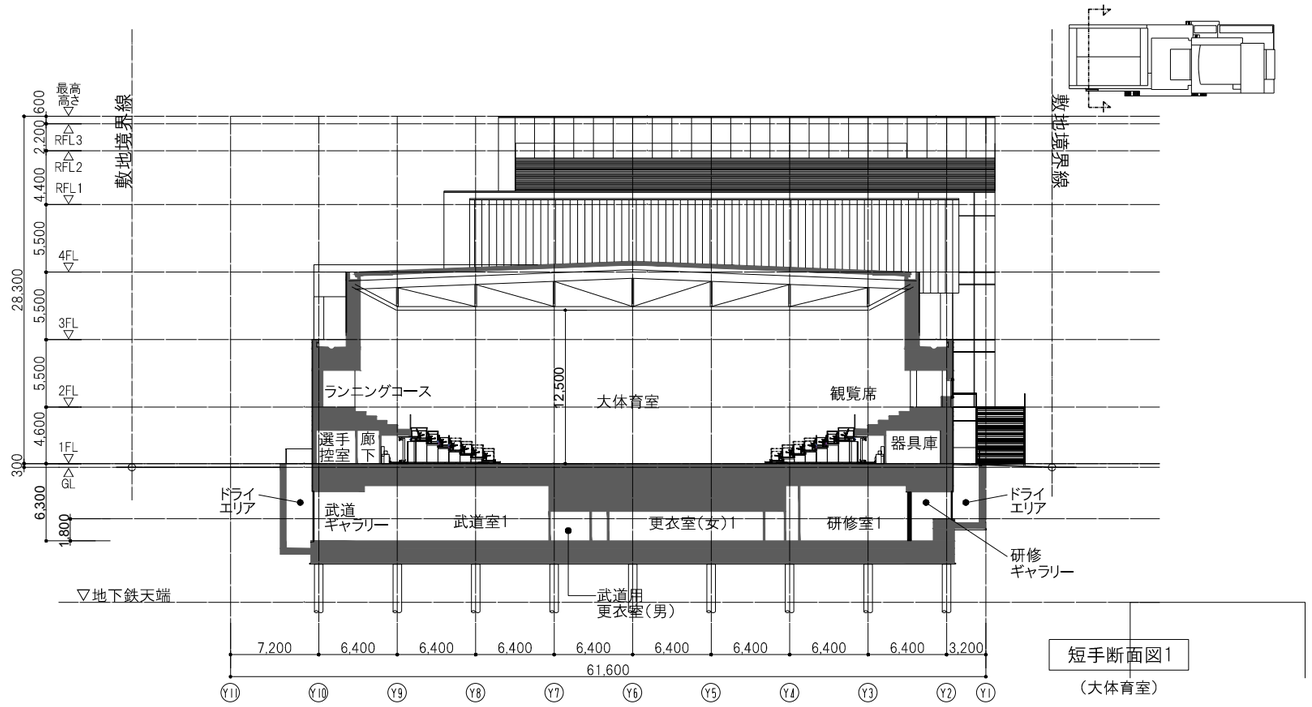

短手断面図1
(大体育室)

断面図1

S=1:500

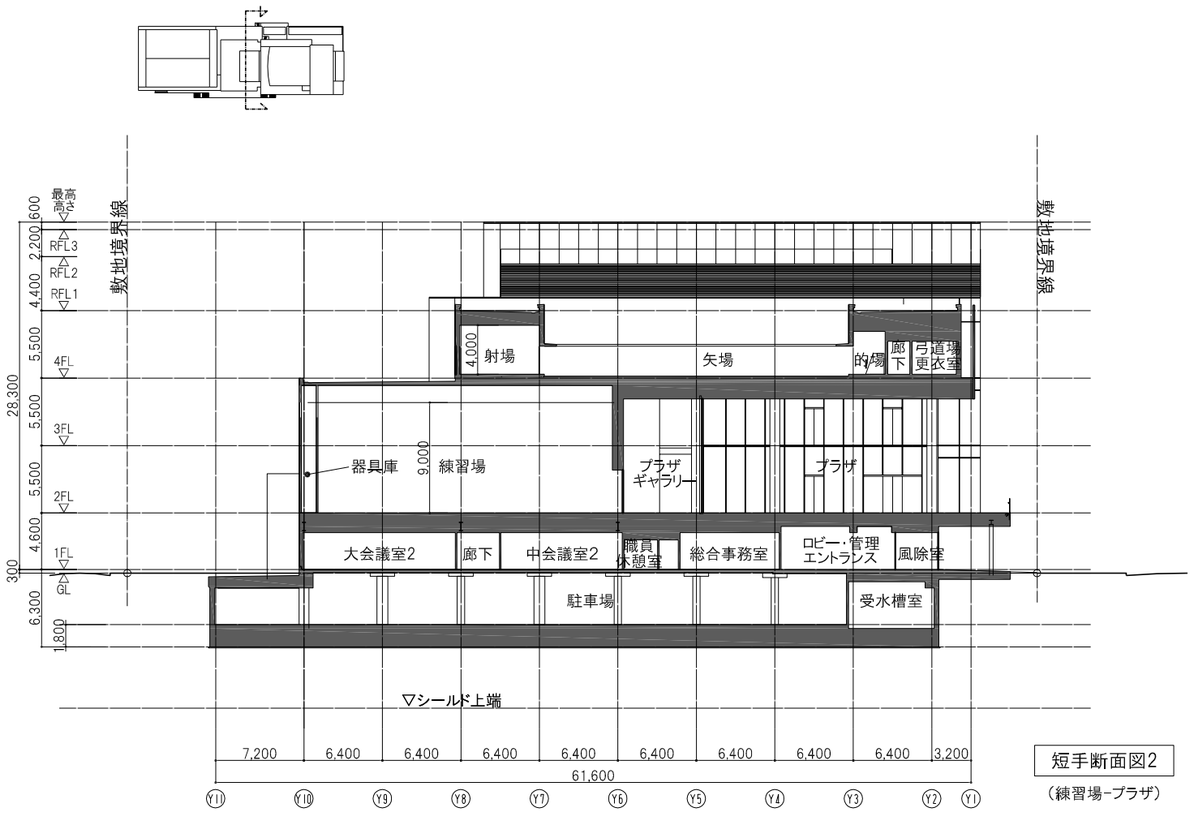

短手断面図2

（練習場−プラザ）

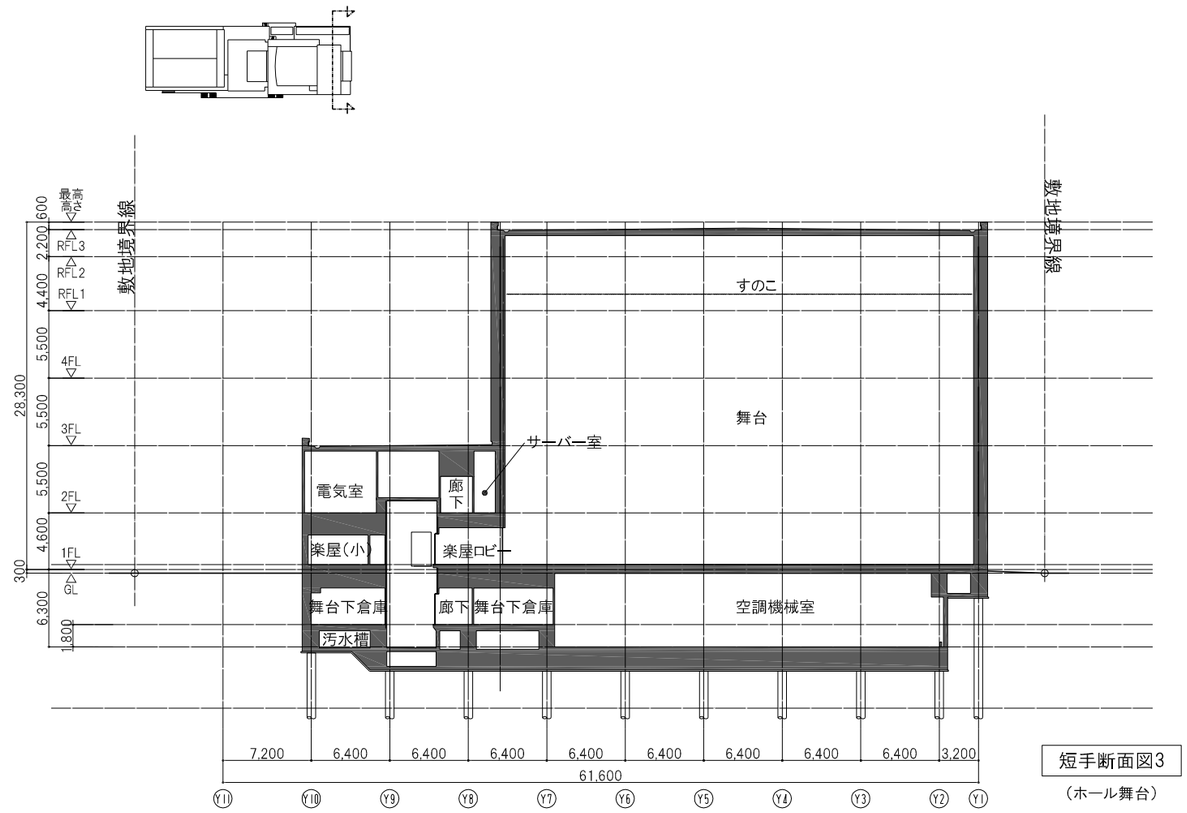

短手断面図3

（ホール舞台）

断面図2