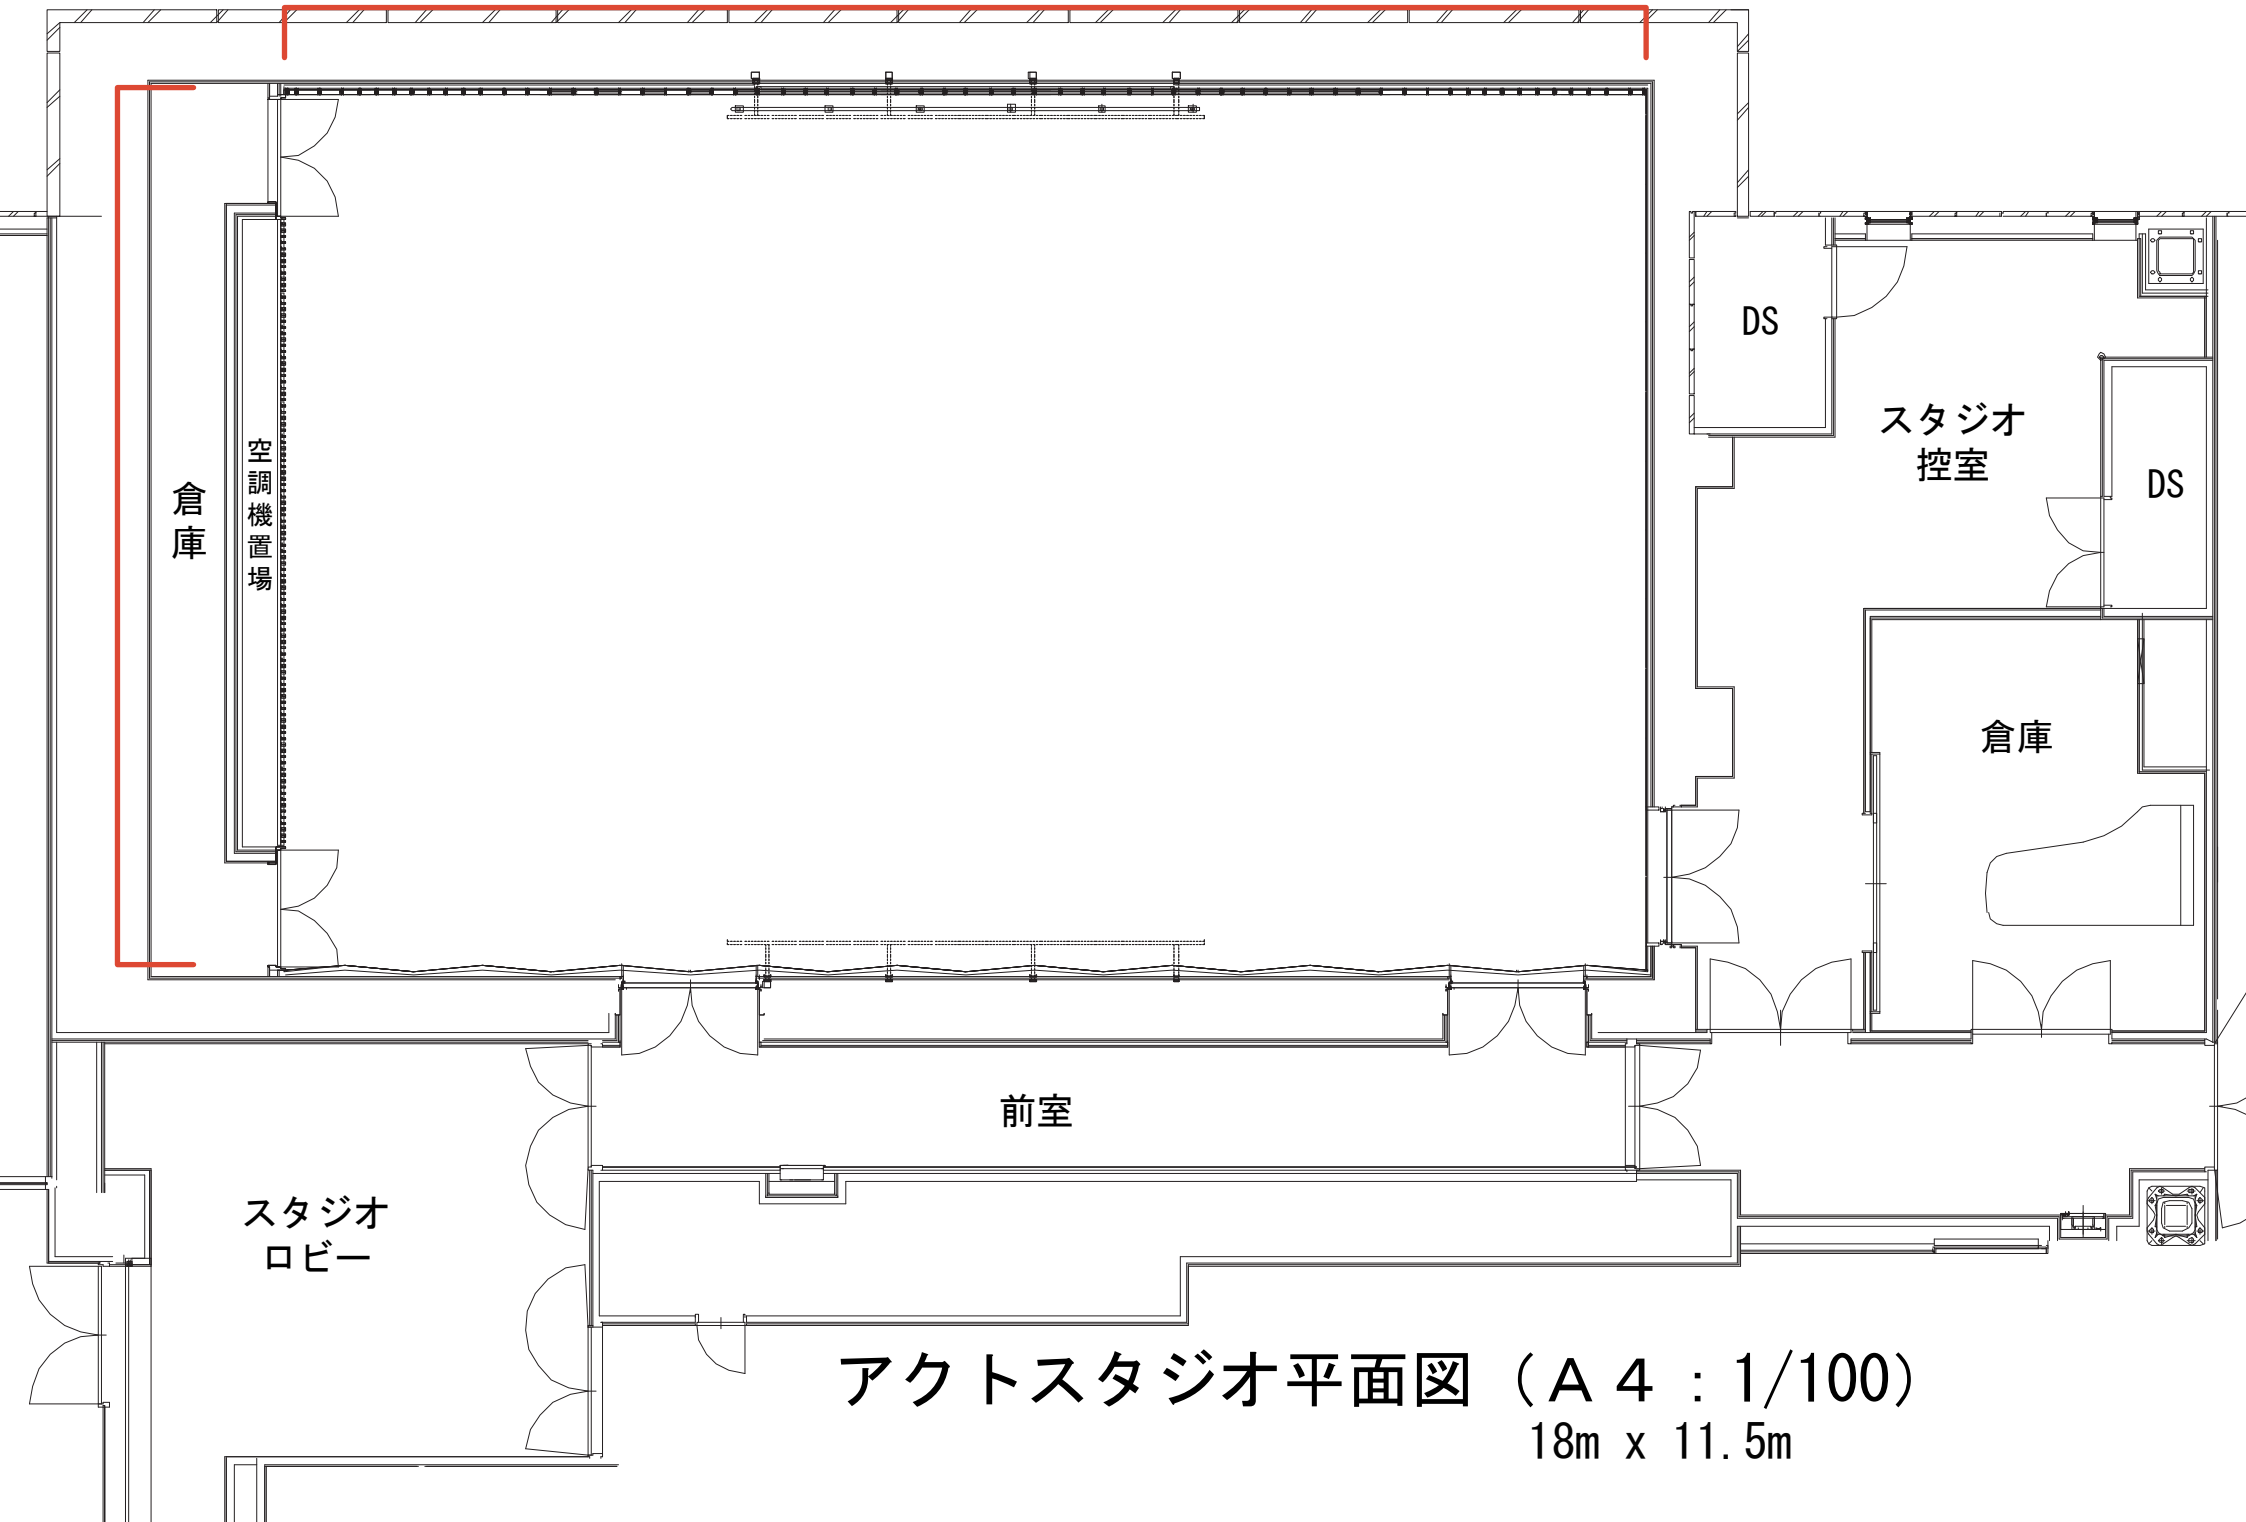

アクトスタジオ平面図（Ａ４：1/100）

18m x 11.5m