



南側立面図

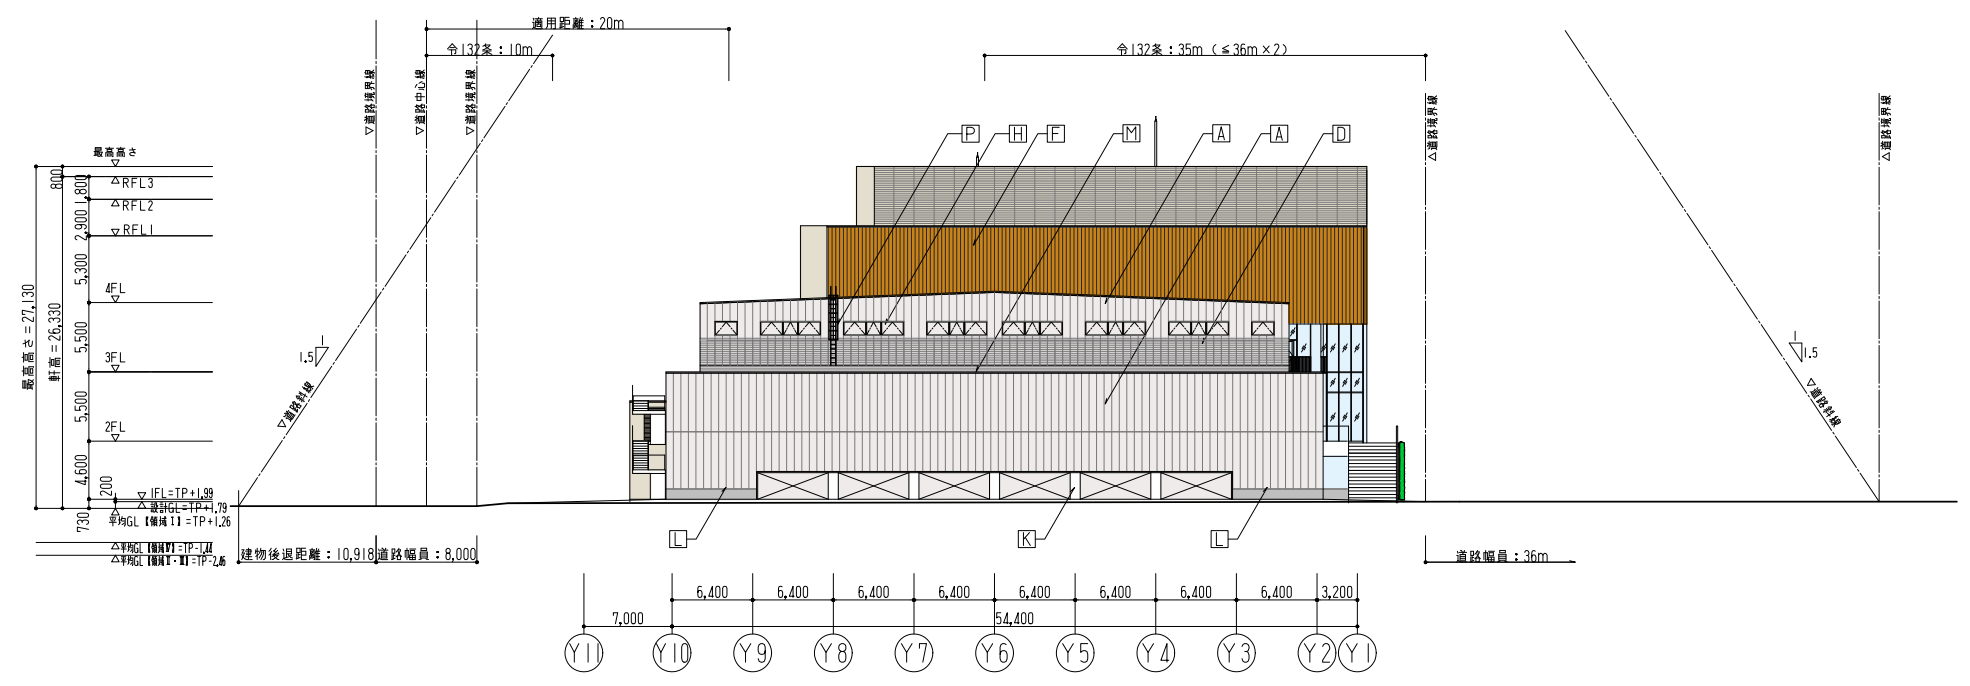


西側立面図

A	押出成型セメント板 t=60 W=600 DP
B	PC板 DP
C	PC板 (特殊仕様) DP (X18-X23間)
D	アルミルーバー
E	アルミルーバー 木目風焼付塗装
F	ALC板デザインパネル t=125 DP
G	アルミサッシ
H	積層パネル (アルミサッシ)
I	アルミガラリ
J	手摺: スチール 溶融亜鉛めっき
K	柱型: アルミパネル
L	RC立上り: RC打放し補修の上DP
M	並木: アルミ製 (避雷体適用)
N	スチールドア SOP
O	壁紙: アルミ型材
P	さるばしご: スチール 溶融亜鉛めっき (背かご付)

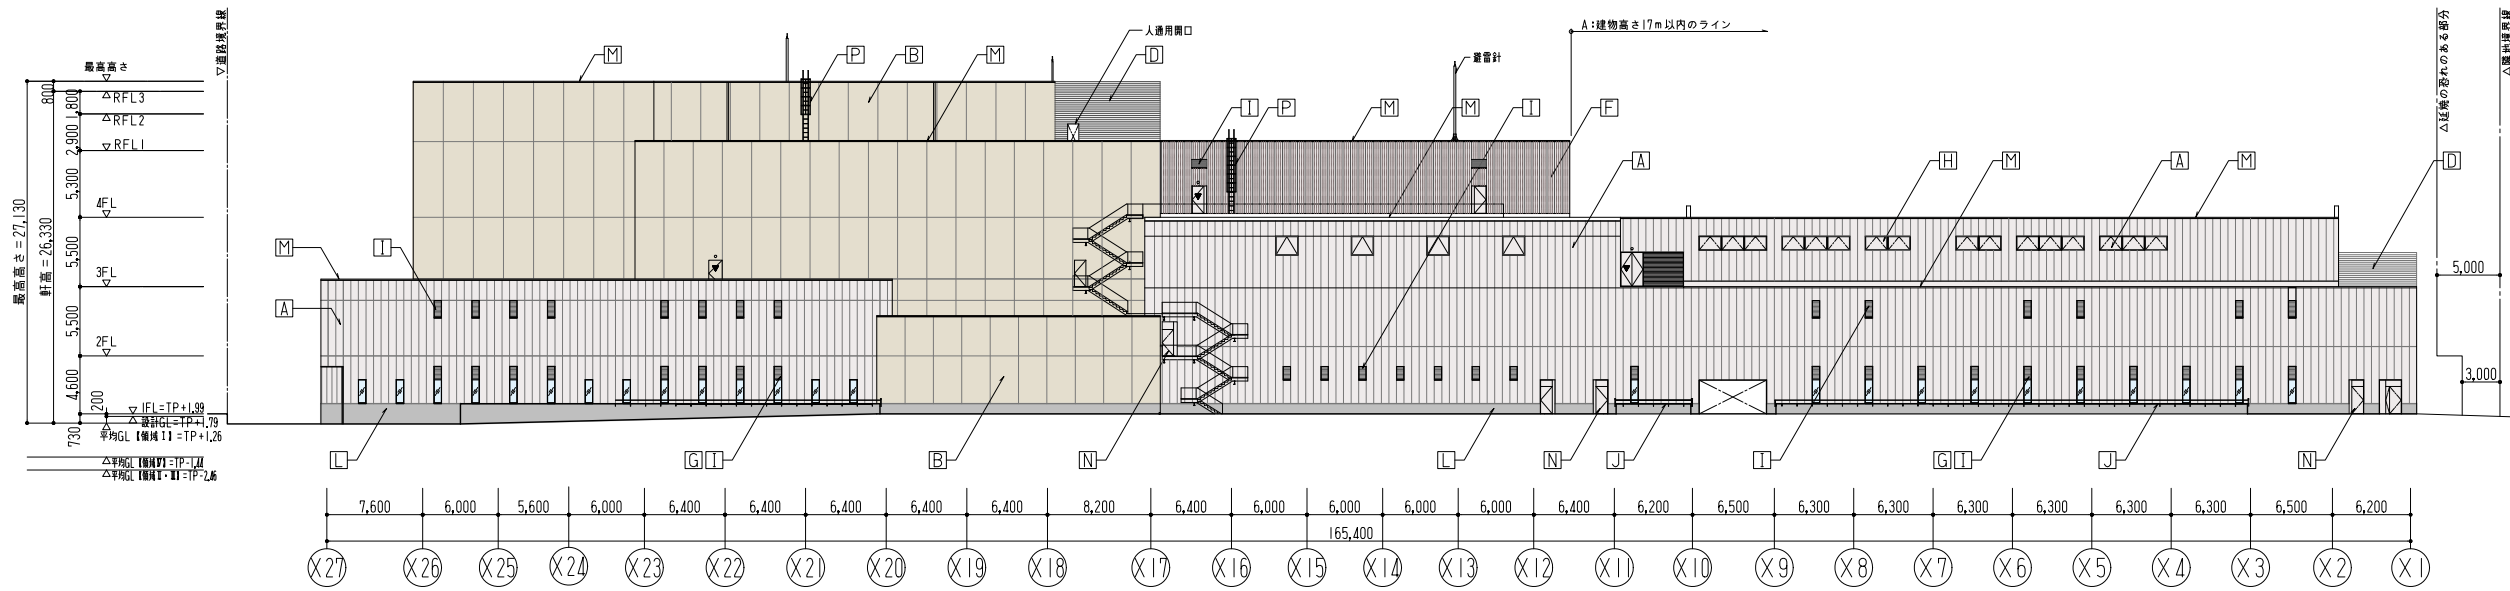

北側立面図

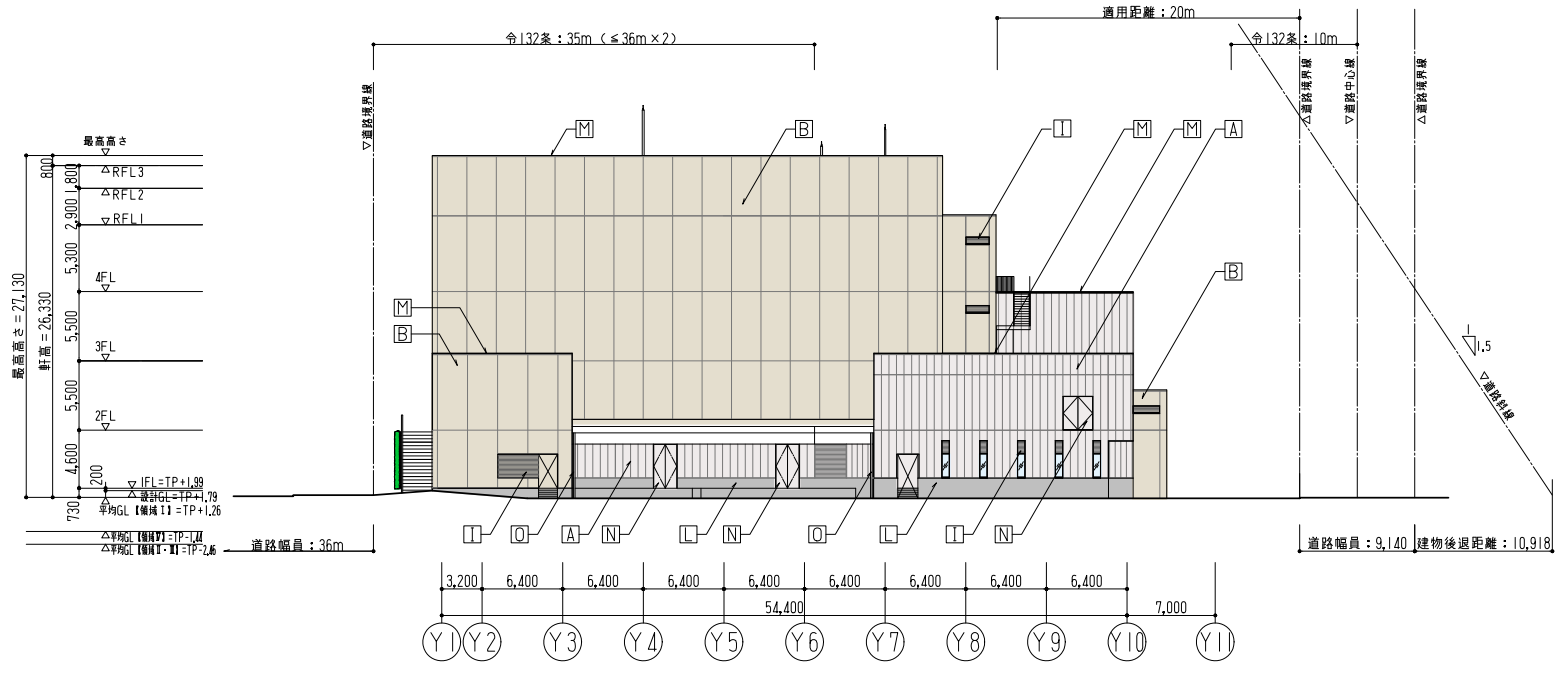

東側立面図

A	押出成型セメント板 t=60 W=600 DP
B	PC板 DP
C	PC板 (特殊仕様) DP (X18-X23間)
D	アルミルーバー
E	アルミルーバー 木目風焼付塗装
F	ALC板デザインパネル t=125 DP
G	アルミサッシ
H	積層パネル (アルミサッシ)
I	アルミガラリ
J	手摺: スチール 溶融亜鉛めっき
K	柱型: アルミパネル
L	RC立上り: RC打放し補修の上DP
M	笠木: アルミ製 (避雷導体適用)
N	スチールドア SOP
O	壁脚: アルミ型材
P	さるばしご: スチール 溶融亜鉛めっき (背かご付)